


圖面來歴


H. S. 3 完内図・73

PRINCIPAL PARTICULARS	
LENGTH(OA)	23.50m
LENGTH(LR)	22.90m
BREADTH(M.B.)	4.80m
DEPTH(M.B.)	2.41m
DRAFT(DES)	0.90m
COMPLEMENT	CREW 6P OTHERS 10P
MAINE ENGINE	1130PS×2
SERVICE AREA	沿海


WHEEL HOUSE TOP PLAN

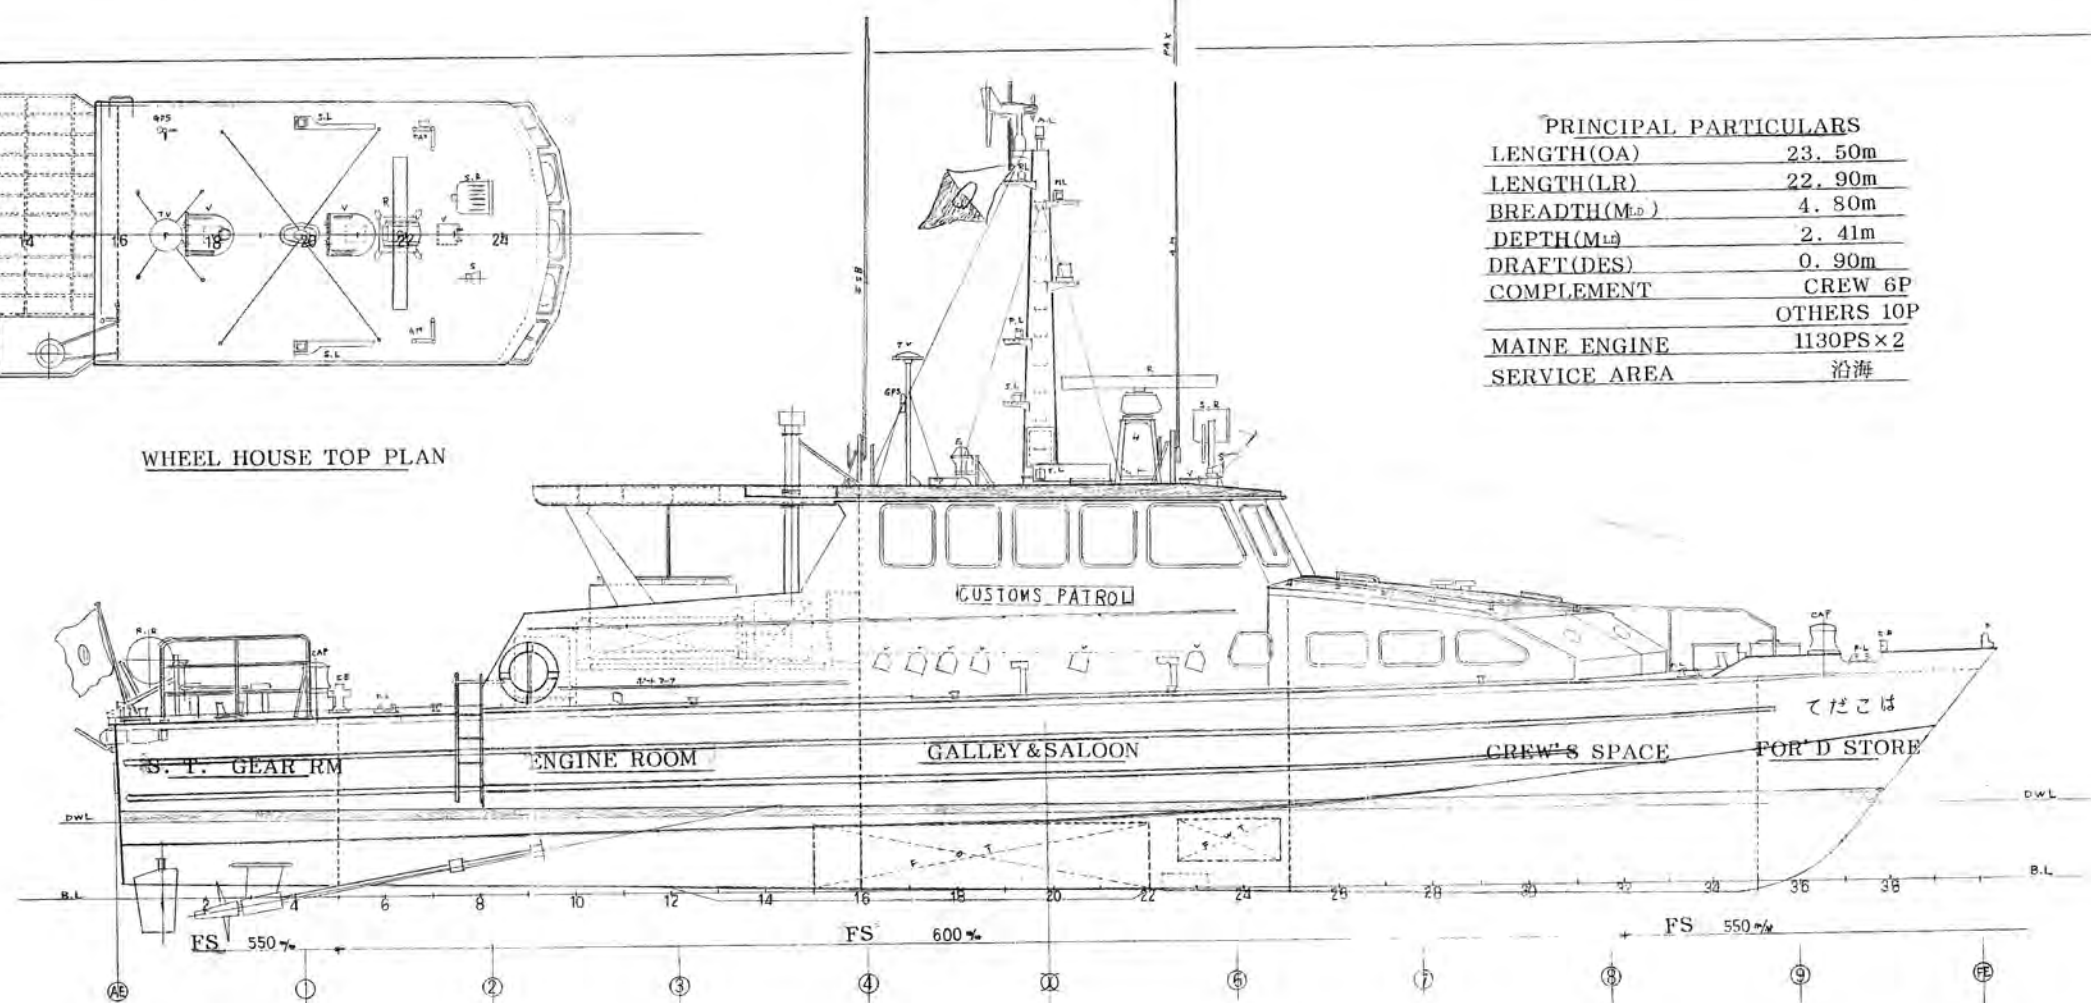

UPPER DK PLAN

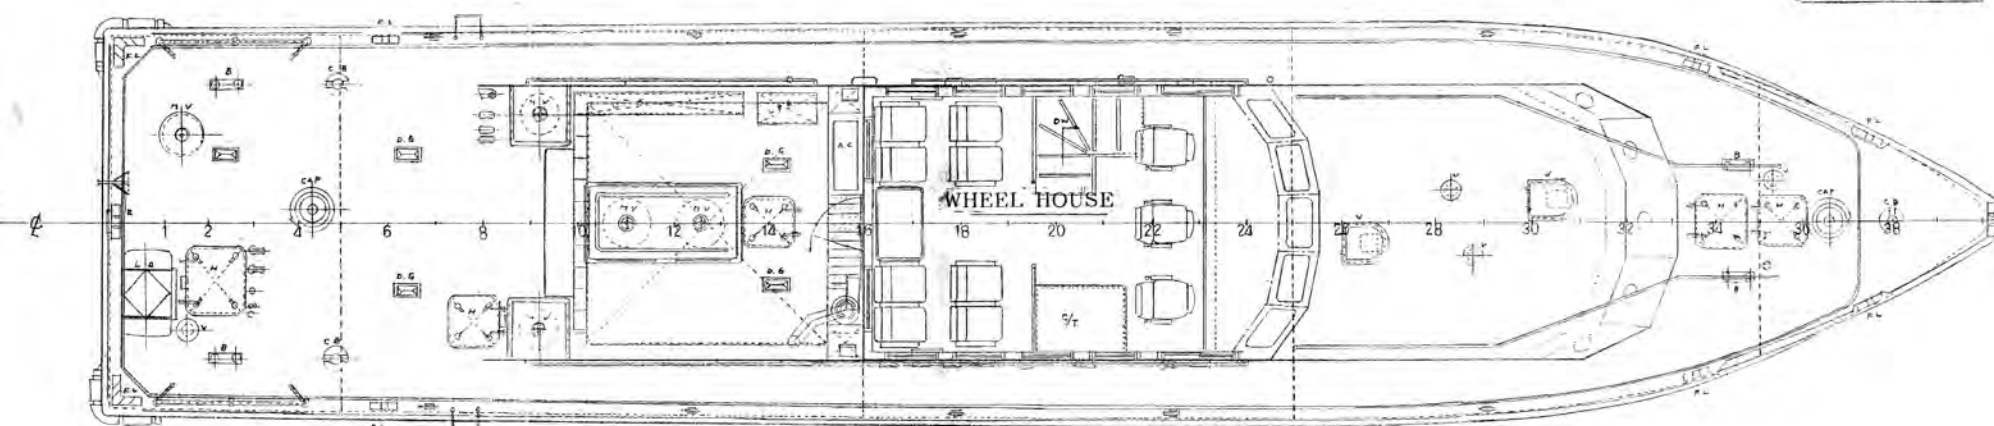

HOLD PLAN

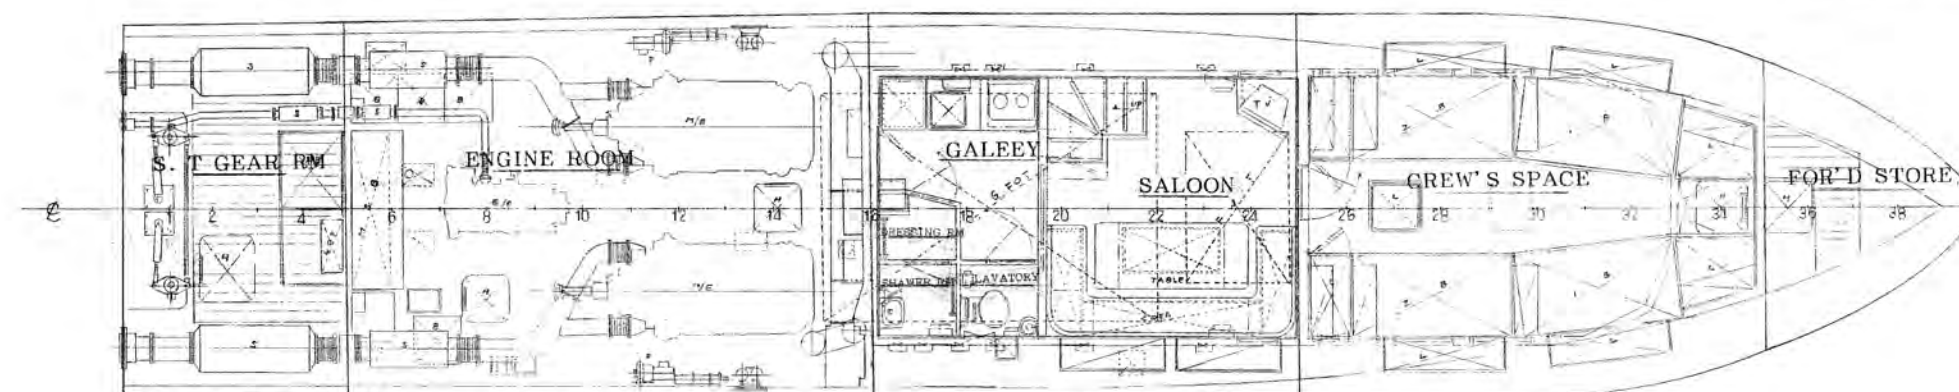

船主 函館税関殿  
船名 はこだて

大型広域取締用監視艇  
一般配置図

縮尺	1/50
工事番号	693
有限会社	小川造船所
部長	部長 担当 製図
製図	製図 5 年 5 月 5 日
出図	出図 5 年 5 月 5 日
図号	C 2